




PRACOWNIA ARCHITEKTONICZNA
ARCHI-SIZE
JAKUB KACZOROWSKI
TEL. 501-53-66-37
87-720 CIECHOCINEK
UL.BRONIEWSKIEGO1A/IIP

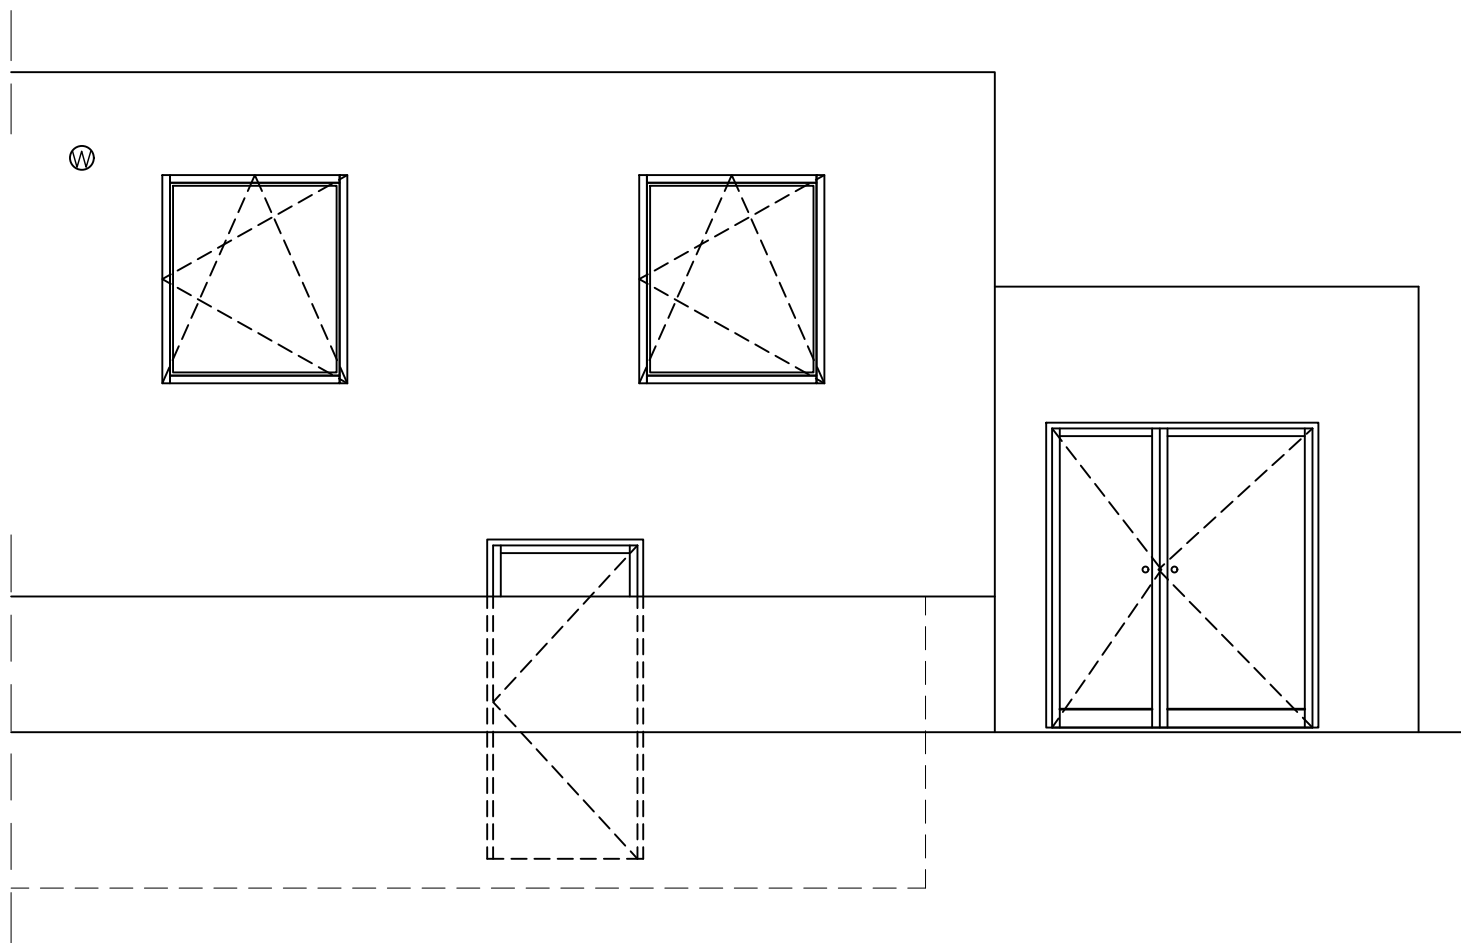

INWESTOR: SAMODZIELNY PUBLICZNY ZAKŁAD
LECZNICZO-OPIEKUNCZY W RAZIAŻKU

ADRES INWESTYCJI:
ul. PRZEDMIEJSKA 1, 87-721 RACIAŻEK
DZ NR.040107_2.0008.693/6 JEDNOSTKA
EWIDENCYJNA RACIAŻEK, OBRĘB 0008,
POWIAT ALEKSANDROWSKI, WOJEWÓDZTWO
KUJAWSKO - POMORSKIE

TEMAT:
PROJEKT REMONTU
ISTNIEJĄCEGO POMIESZCZENIA
- POKÓJ PACJENTÓW

BRANŻA: ARCHITEKTURA

PROJEKTOWAŁ :mgr inż. arch.
Maria Ingielewicz nr upr. ABU-
IX-8386-5/6/89 Wk-bez ogra-
niczeń wpis do Kujawsko-Pomo-
rskiej Izby Architektów pod nu-
merem KP-0178 podpis

SPRAWDZAJĄCY: mgr inż. arch.Grażyna
Elżbieta Konarska uprawnienia bu-
dowlane do projektowania bez
ograniczeń w specjalności archite-
ktonicznej oraz sprawowania nad-
zoru budowlanego nr.ewid.GP-IV/
8346/92/TO/90 Członek Izby Ar-
chitektów KP-0142 podpis

OPRACOWAŁ :PRACOWNIA AR-
CHITEKTONICZNA ARCHI-SIZE
mgr inż. arch.Jakub Kaczorowski podpis

TEMAT RYSUNKU : SKALA 1 :50 RYSUNEK
elewacja NR. 05
DATA: 25.04.2024

TEN RYSUNEK JEST OBJEKT PRAWAMI AUTORSKIMI
PRACOWNI PROJEKTOWEJ ARCHI-SIZE I NIE MOŻE BYĆ
UŻYWANY CZY REPRODUKOWANY W CZĘŚCI, LUB W
CAŁOŚCI PRZY WYKORZYSTANIU DO PRAC BUDOWLANYCH
BEZ PISEMNEJ ZGODY PRACOWNI