


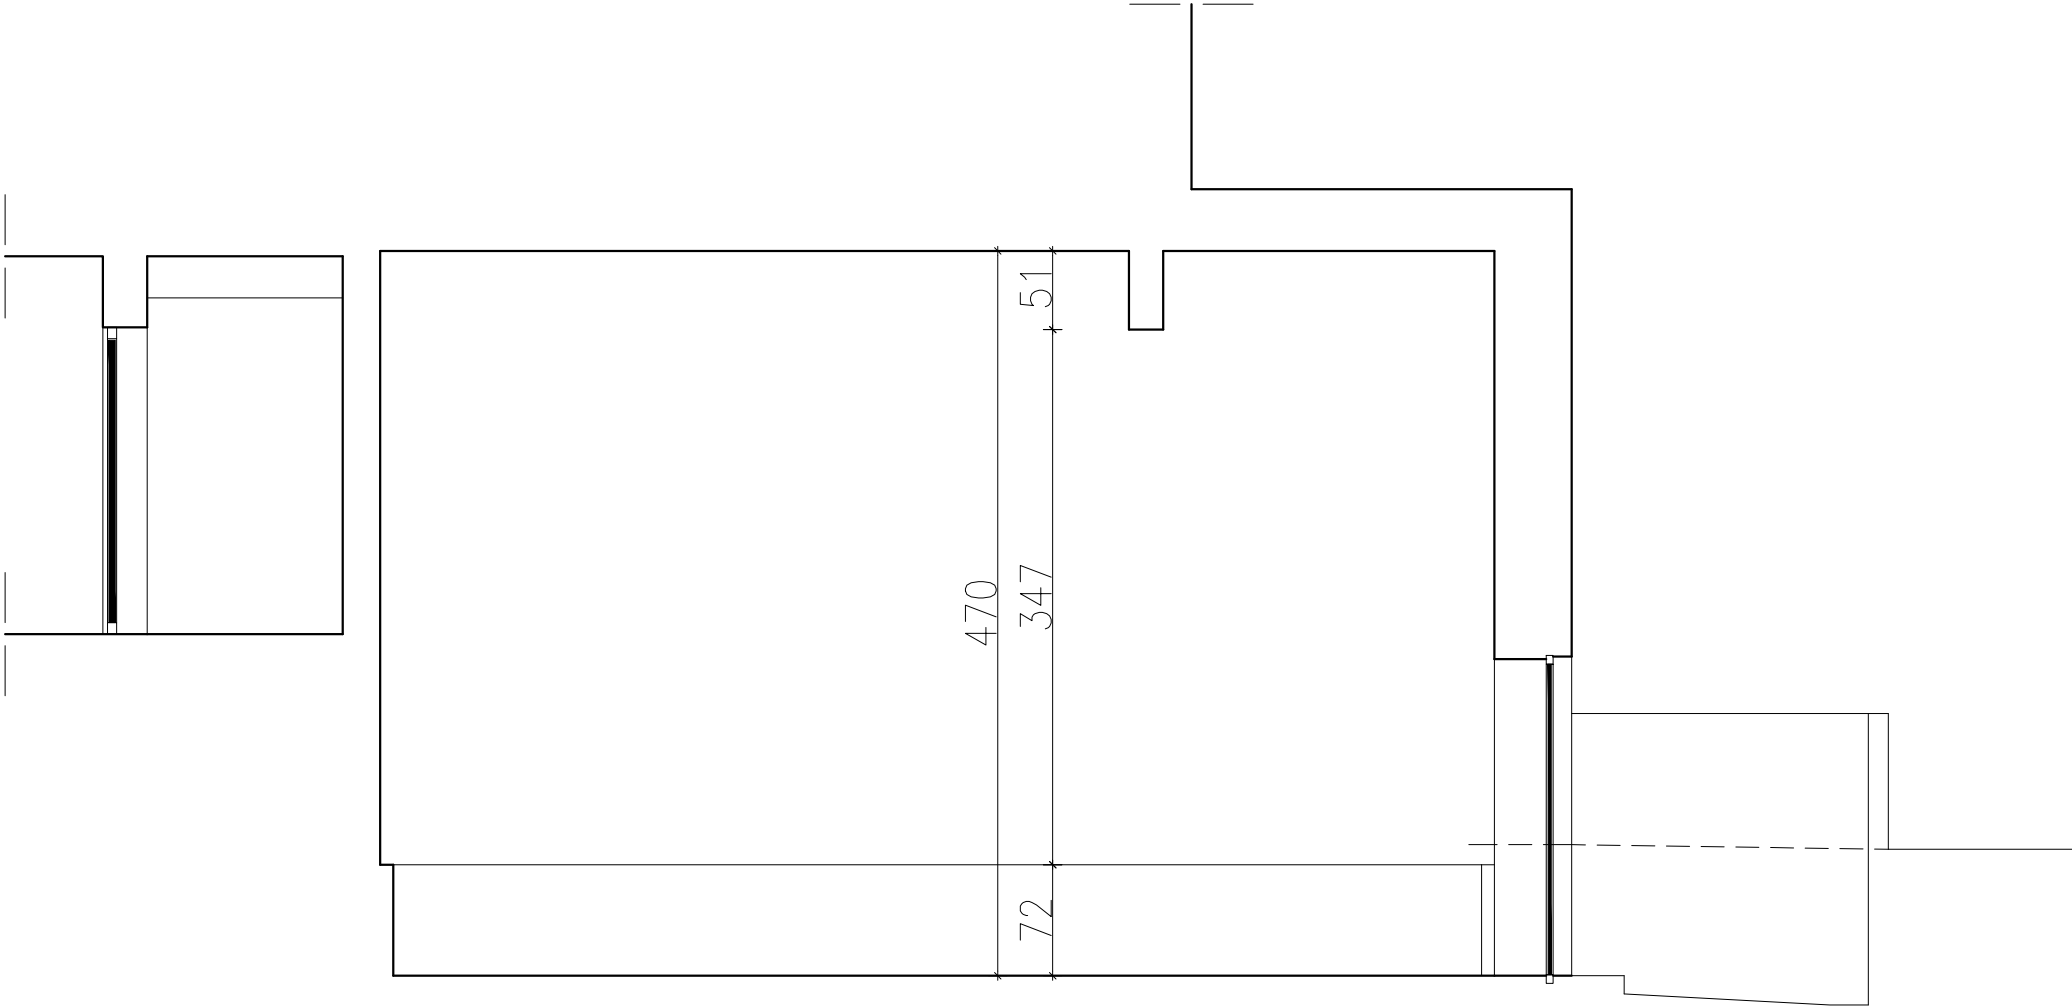

PRACOWNIA ARCHITEKTONICZNA
ARCHI-SIZE
JAKUB KACZOROWSKI
TEL. 501-53-66-37
87-720 CIECHOCINEK
UL.BRONIEWSKIEGO1A/IIP

INWESTOR: SAMODZIELNY PUBLICZNY ZAKŁAD
LECZNICZO OPIEKUNCZY W RAZIAZKU

ADRES INWESTYCJI:
ul. PRZEDMIEJSKA 1, 87-721 RACIAŻEK
DZ NR.040107_2.0008.693/6 JEDNOSTKA
EWIDENCYJNA RACIAŻEK, OBRĘB 0008,
POWIAT ALEKSANDROWSKI, WOJEWÓDZTWO
KUJAWSKO - POMORSKIE

TEMAT:
PROJEKT REMONTU
ISTNIEJĄCEGO POMIESZCZENIA
- POKÓJ PACJENTÓW



BRANŻA: ARCHITEKTURA	
PROJEKTOWAŁ :mgr inż. arch. Maria Ingielewicz nr upr. ABU- IX-8386-5/6/89 Wk-bez ogra- niczeń wpis do Kujawsko Pomo- rskiej Izby Architektów pod nu- merem KP-0178 podpis	
SPRAWDZAJĄCY: mgr inż. arch.Grażyna Elzbieta Konarska uprawnienia bu- dowlane do projektowania bez ograniczeń w specjalności archite- ktonicznej oraz sprawowania nad- zoru budowlanego nr.ewid.GP-IV/ 8346/92/TO/90 Członek Izby Ar- chitektów KP-0142 podpis	
OPRACOWAŁ :PRACOWNIA AR- CHITEKTONICZNA ARCHI-SIZE mgr inż. arch.Jakub Kaczorowski podpis	
TEMAT RYSUNKU : inwentaryzacja przekój a-a	SKALA 1 :50 DATA: 25.04.2024
RYSUNEK NR. 02	TEN RYSUNEK JEST OBJĘTY PRAWAMI AUTORSKIMI PRACOWNI PROJEKTOWEJ ARCHI-SIZE I NIE MOŻE BYĆ UŻYWANY CZY REPRODUKOWANY W CZĘŚCI, LUB W CAŁOŚCI PRZY WYKORZYSTANIU DO PRAC BUDOWLANYCH BEZ PISEMNEJ ZGODY PRACOWNI