


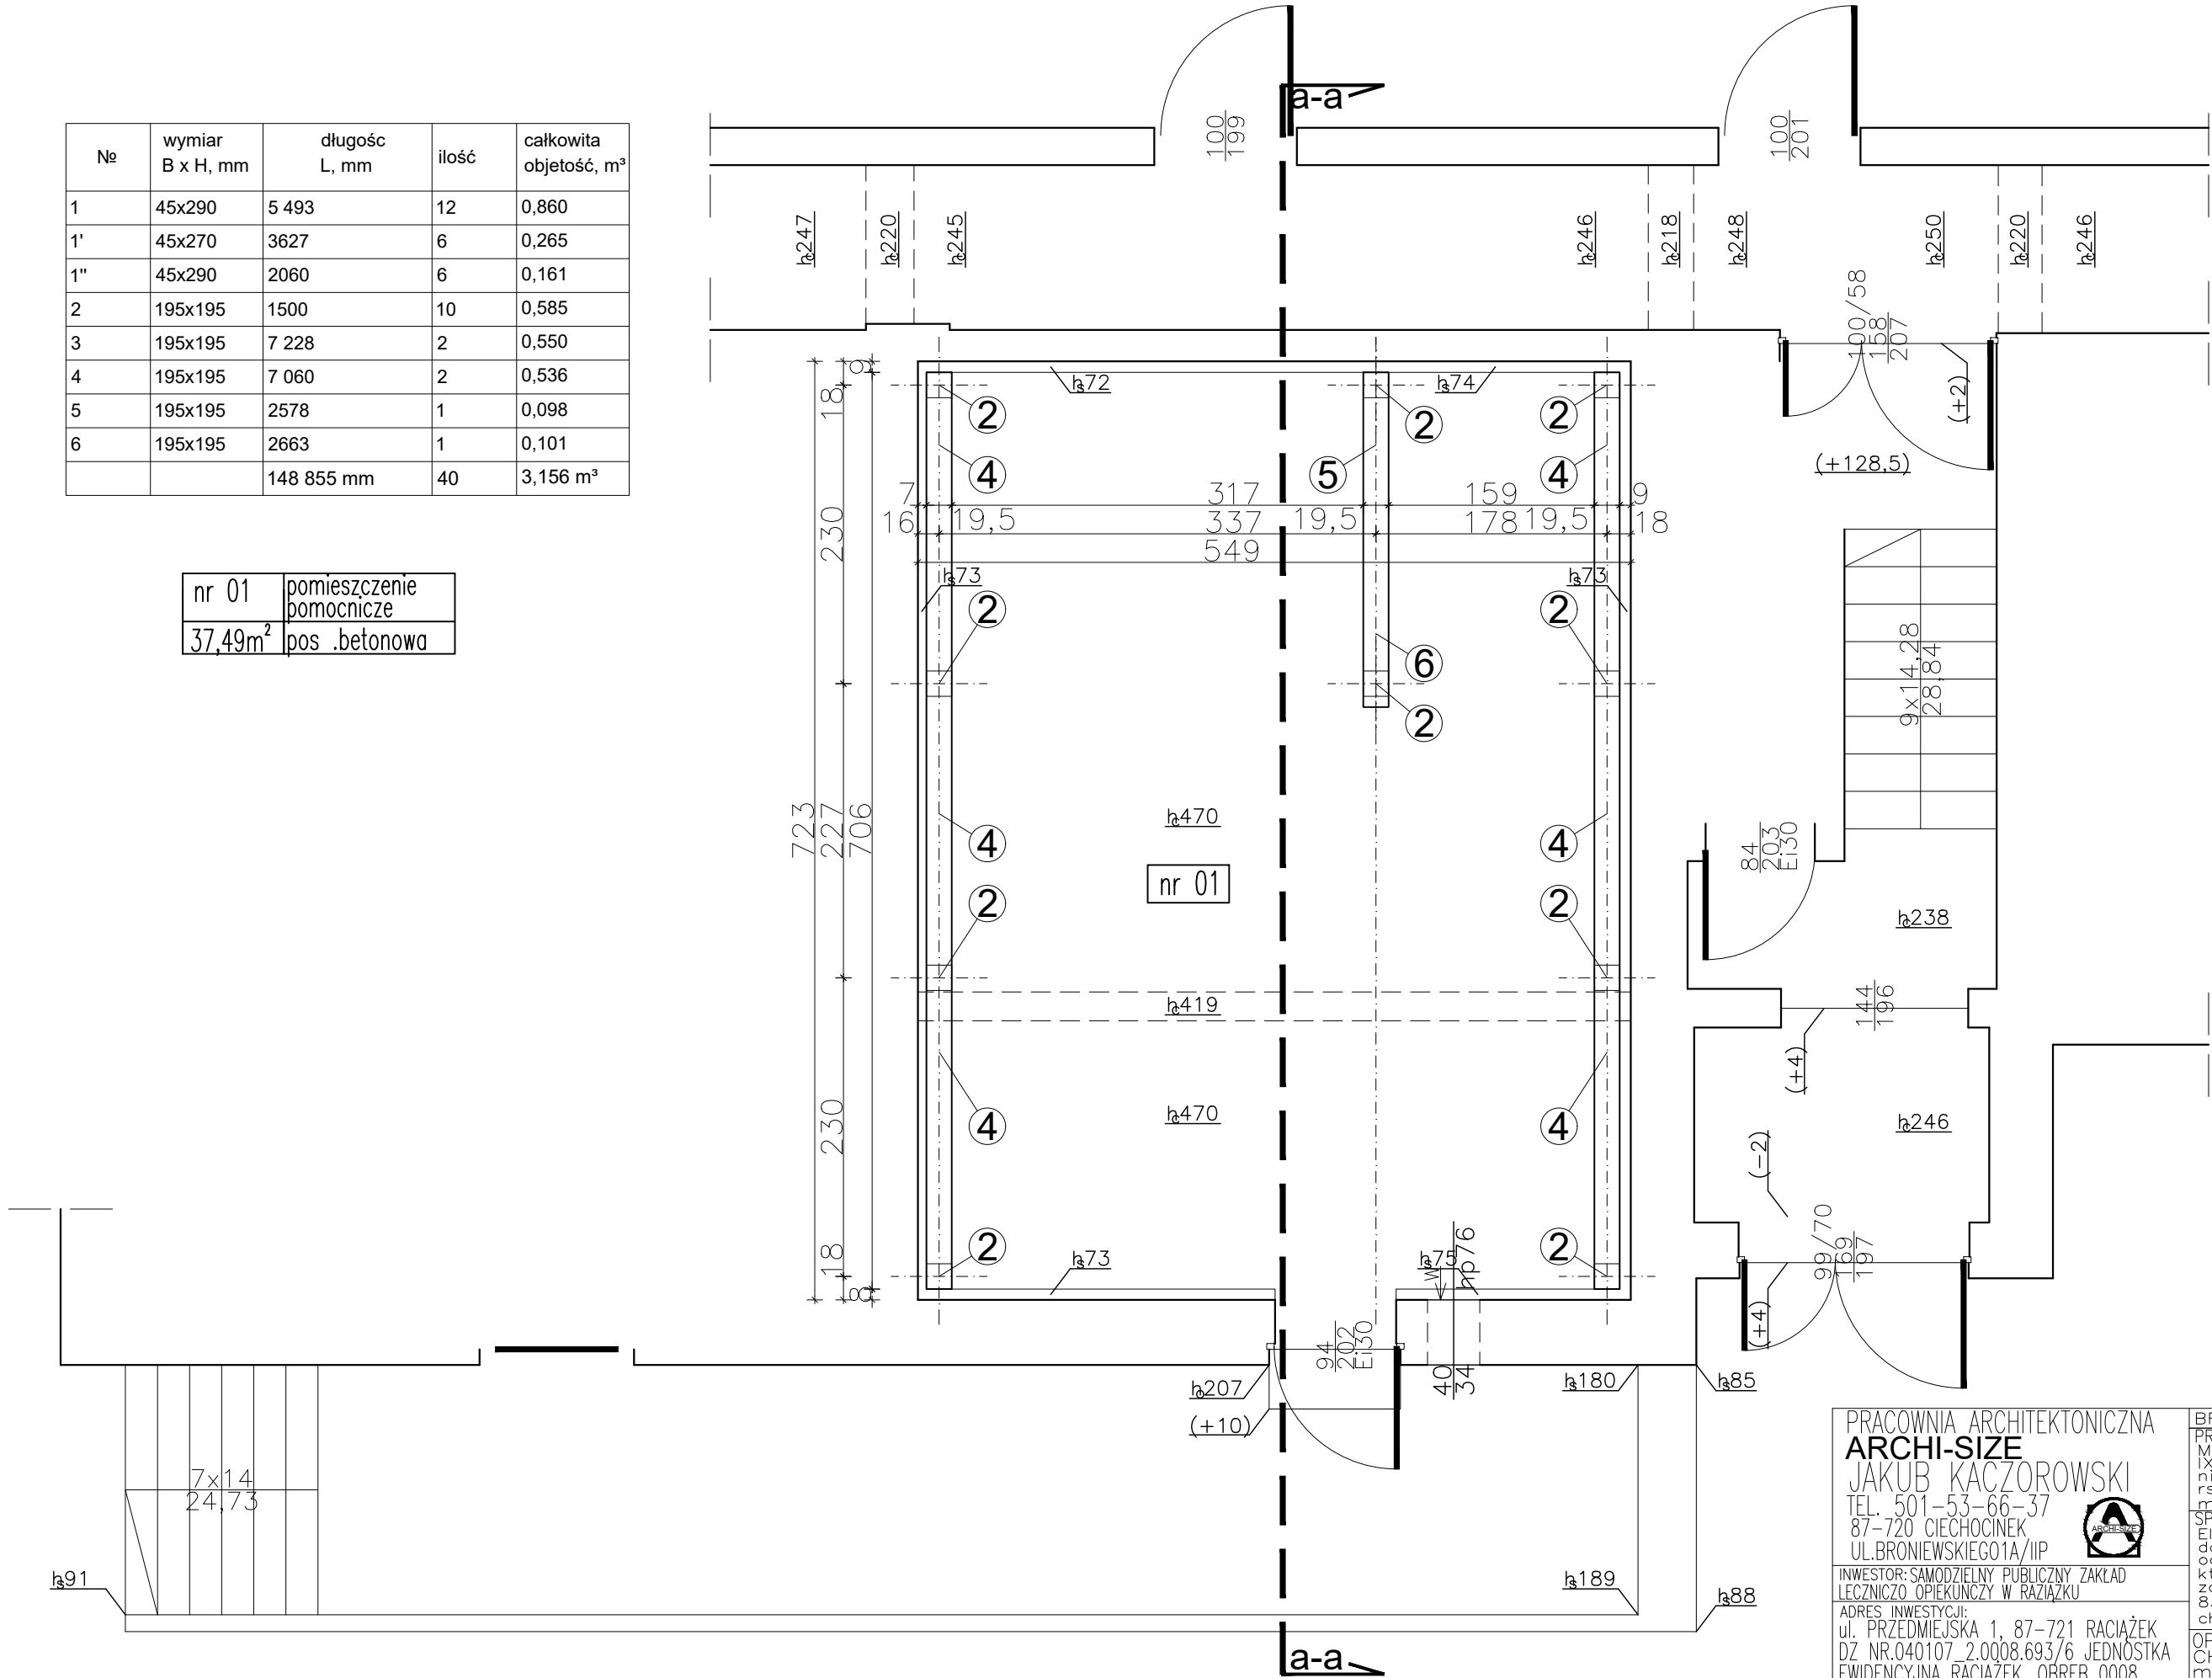

Nr	wymiar B x H, mm	długość L, mm	ilość	całkowita objętość, m³
1	45x290	5 493	12	0,860
1'	45x270	3627	6	0,265
1''	45x290	2060	6	0,161
2	195x195	1500	10	0,585
3	195x195	7 228	2	0,550
4	195x195	7 060	2	0,536
5	195x195	2578	1	0,098
6	195x195	2663	1	0,101
		148 855 mm	40	3,156 m³

nr 01	pomieszczenie pomocnicze
37,49m²	pos .betonowa



PRACOWNIA ARCHITEKTONICZNA
ARCHI-SIZE
JAKUB KACZOROWSKI
TEL. 501-53-66-37
87-720 CIECHOCINEK
UL.BRONIEWSKIEGO1A/IIP

INWESTOR: SAMODZIELNY PUBLICZNY ZAKŁAD
LECZNICZO OPIEKUNCZY W RACIAZKU

ADRES INWESTYCJI:
ul. PRZEDMIEJSKA 1, 87-721 RACIAŻEK
DZ. NR.040107.2.0008.693/6 JEDNOSTKA
EWIDENCYJNA RACIAŻEK, OBRĘB 0008,
POWIAT ALEKSANDROWSKI, WOJEWÓDZTWO
KUJAWSKO - POMORSKIE

PROJEKT REMONTU
ISTNIEJĄCEGO POMIESZCZENIA
- POKÓJ PACJENTÓW

BRANŻA: ARCHITEKTURA

PROJEKTOWAŁ : mgr inż. arch.
Maria Ingiewicz nr upr. ABU-
IX-8386-5/6/89 Wk-bez ogra-
niczeń wpis do Kujawsko Pomo-
rskiej Izby Architektów pod nu-
merem KP-0178 podpis

SPRAWDZAJĄCY: mgr inż. arch.Grażyna
Elżbieta Konarska uprawnienia bu-
dowlane do projektowania bez
ograniczeń w specjalności archite-
ktonicznej oraz sprawowania nad-
zoru budowlanego nr.ewid.GP-IV/
8346/92/TO/90 Członek Izby Ar-
chitektów KP-0142 podpis

OPRACOWAŁ :PRACOWNIA AR-
CHITEKTONICZNA ARCHI-SIZE
mgr inż. arch.Jakub Kaczorowski podpis

TEMAT RYSUNKU : rzut fundamentów /piwnica

SKALA 1 :50

DATA: 25.09.2024

RYSUNEK NR. 01

TEN RYSUNEK JEST OBJEKT PRAWAMI AUTORSKIMI
PRACOWNI PROJEKTOWEJ ARCHI-SIZE I NIE MOŻE BYĆ
UŻYWANY CZY REPRODUKOWANY W CZĘŚCI LUB W
CAŁOŚCI PRZY WYKORZYSTANIU DO PRAC BUDOWLANYCH
BEZ PISEMNEJ ZGODY PRACOWNI