nr 01	łazienka
8,58m²	tarket

nr 02	pokój
30,22m²	tarket

uwaga :
zabezpieczenie narożników ścian systemowe – tarket

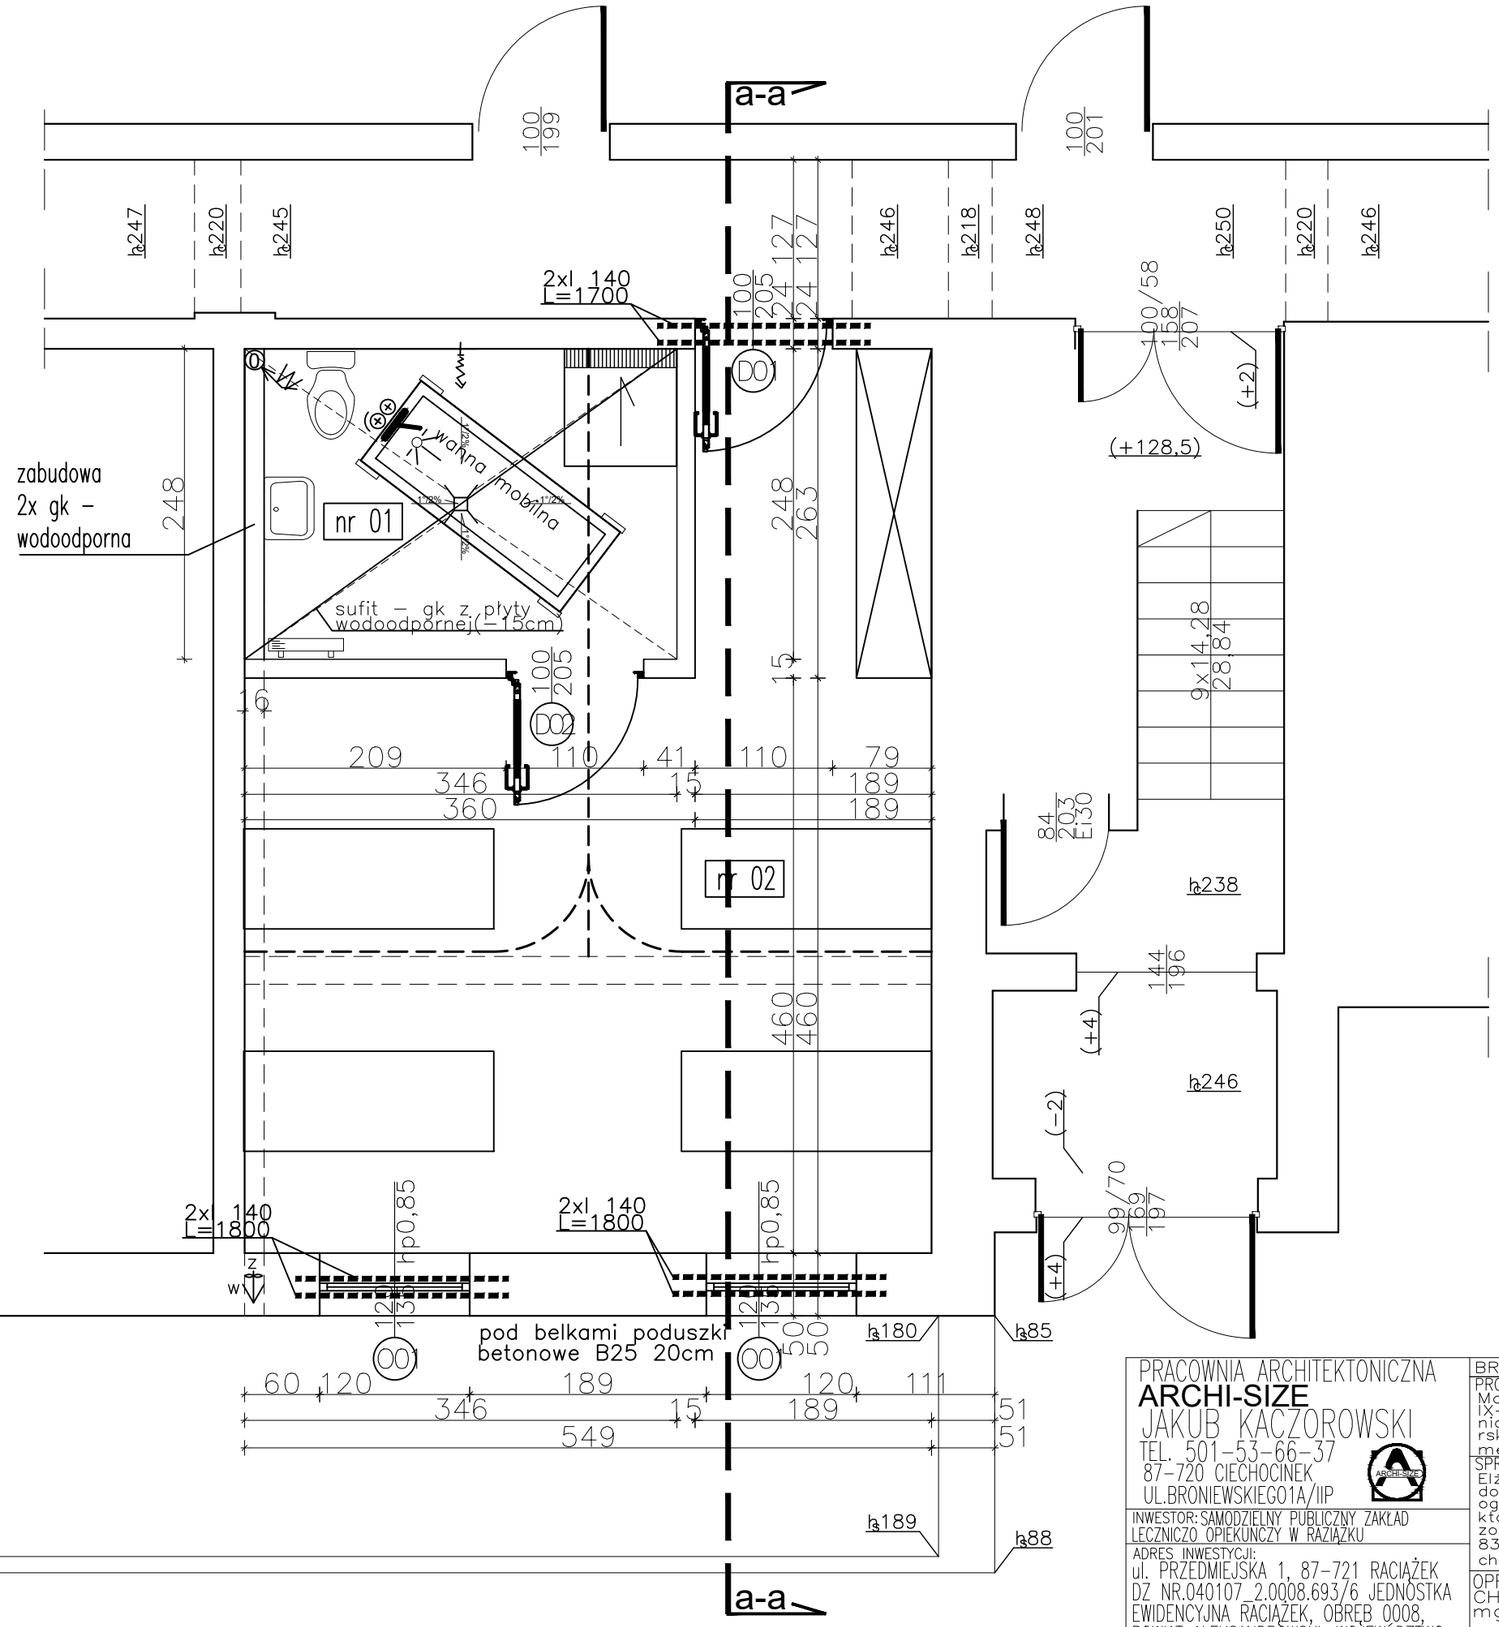

PRACOWNIA ARCHITEKTONICZNA
ARCHI-SIZE
JAKUB KACZOROWSKI
TEL. 501-53-66-37
87-720 CIECHOCINEK
UL.BRONIEWSKIEGO1A/IIP

BRANŻA: ARCHITEKTURA

PROJEKTOWAŁ :mgr inż. arch. Maria Ingielewicz nr upr. ABU-IX-8386-5/6/89 Wk-bez ograniczeń wpis do Kujawsko Pomorskiej Izby Architektów pod numerem KP-0178 podpis

SPRAWDZAJĄCY: mgr inż. arch.Grażyna Elżbieta Konarska uprawnienia budowlane do projektowania bez ograniczeń w specjalności architektonicznej oraz sprawowania nadzoru budowlanego nr.ewid.GP-IV/8346/92/TO/90 Członek Izby Architektów KP-0142 podpis

OPRACOWAŁ :PRACOWNIA ARCHITEKTONICZNA ARCHI-SIZE mgr inż. arch.Jakub Kaczorowski podpis

INWESTOR: SAMODZIELNY PUBLICZNY ZAKŁAD LECZNICZO OPIEKUNCZY W RACIĄŻKU

ADRES INWESTYCJI:
ul. PRZEDMIEJSKA 1, 87-721 RACIĄŻEK DZ NR.040107_2.0008.693/6 JEDNOSTKA EWIDENCYJNA RACIĄŻEK, OBRĘB 0008, POWIAT ALEKSANDRÓWSKI, WOJEWÓDZTWO KUJAWSKO – POMORSKIE

TEMAT:
PROJEKT REMONTU ISTNIEJĄCEGO POMIESZCZENIA – POKÓJ PACJENTÓW

TEMAT RYSUNKU : rzut parteru

SKALA 1 :50

DATA: 25.09.2024

RYSUNEK NR. 03

TEN RYSUNEK JEST OBJĘTY PRAWAMI AUTORSKIMI PRACOWNI PROJEKTOWEJ ARCHI-SIZE I NIE MOŻE BYĆ UŻYWANY CZY REPRODUKOWANY W CZĘŚCI, LUB W CAŁOŚCI PRZY WYKORZYSTANIU DO PRAC BUDOWLANYCH BEZ PISEMNEJ ZGODY PRACOWNI