




Sala łóżkowa z gniazdami typu JACK i przyciskami przy łóżkach z łazienką
Dobrać odpowiednie akcesoria montażowe typu: ramki, adaptery, w zależności od sposobu montażu

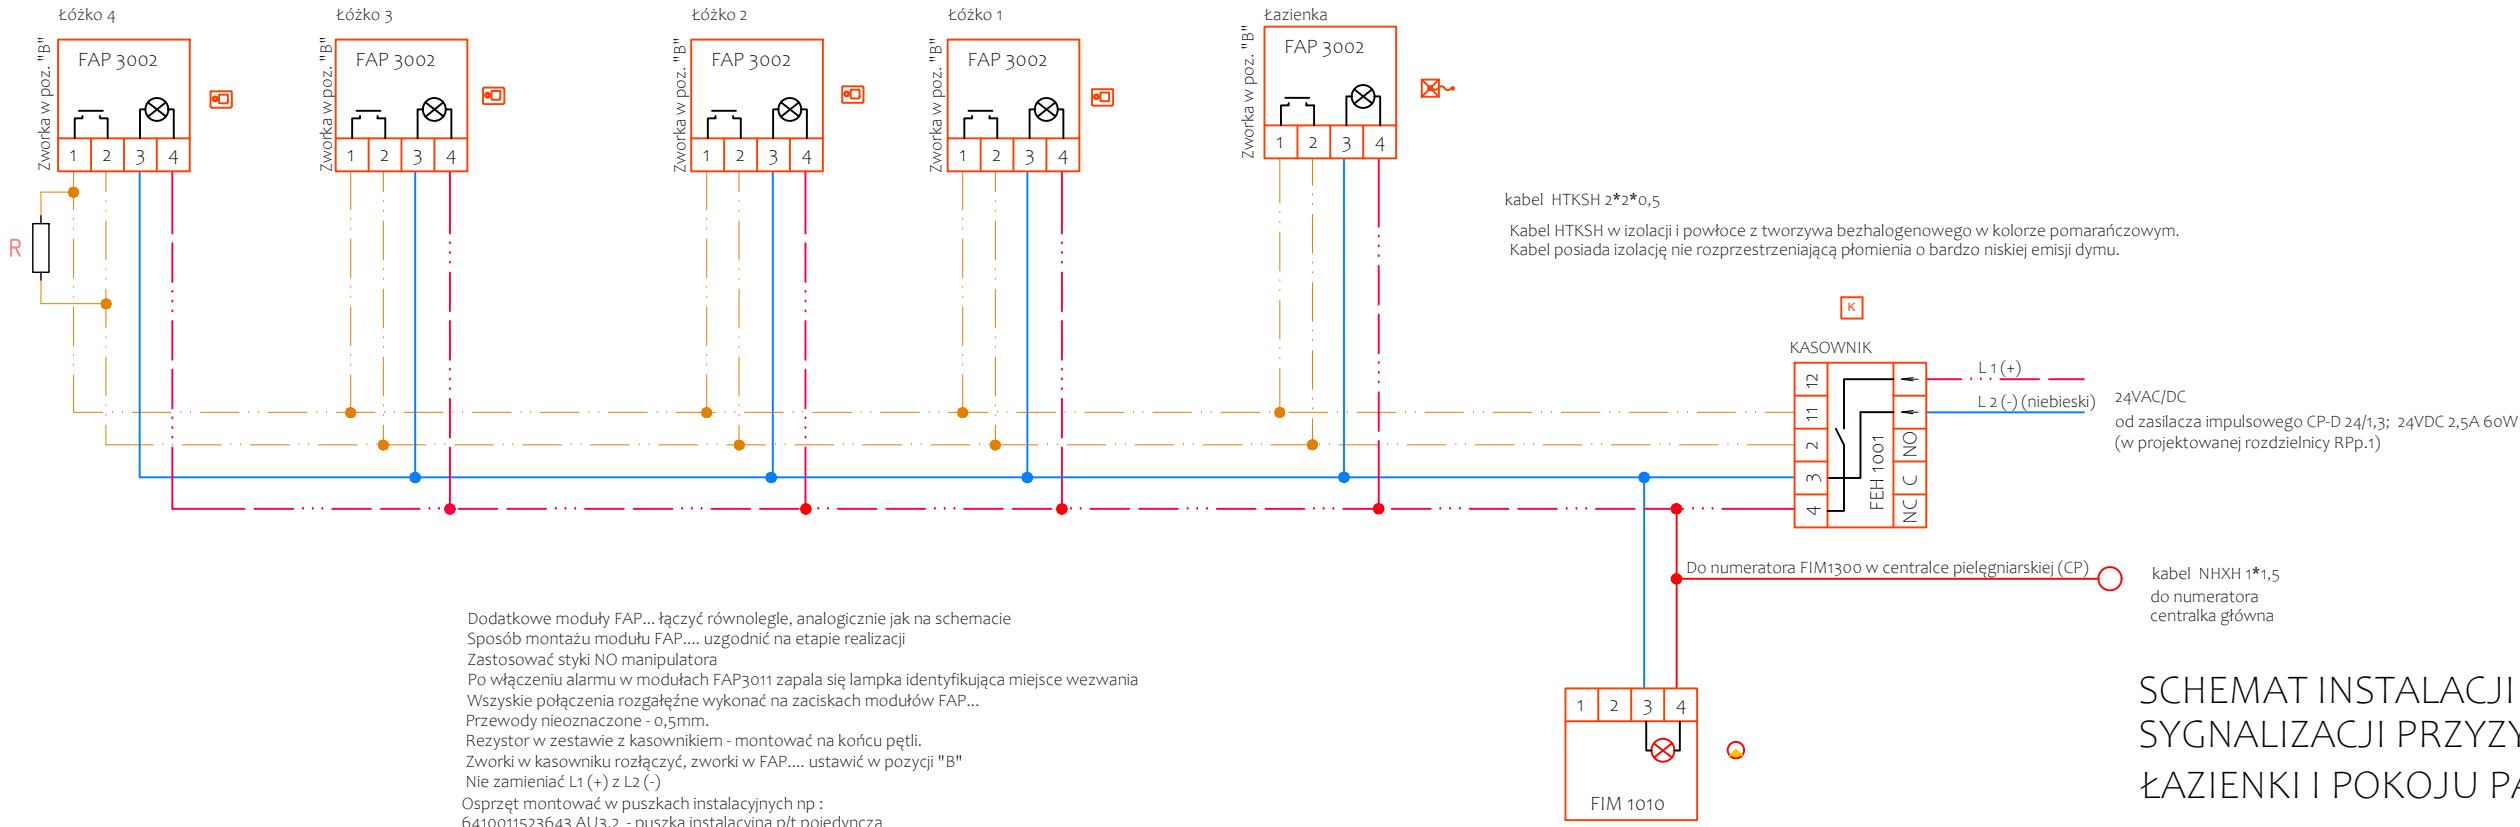

Dodatkowe moduły FAP... łączyć równolegle, analogicznie jak na schemacie
Sposób montażu modułu FAP.... uzgodnić na etapie realizacji
Zastosować styki NO manipulatora
Po włączeniu alarmu w modułach FAP3011 zapala się lampka identyfikująca miejsce wezwania
Wszystkie połączenia rozgałęźne wykonać na zaciskach modułów FAP...
Przewody nieoznaczone - 0,5mm.
Rezystor w zestawie z kasownikiem - montować na końcu pętli.
Zworki w kasowniku rozłączyć, zworki w FAP.... ustawić w pozycji "B"
Nie zamieniać L1 (+) z L2 (-)
Osprzęt montować w puszkach instalacyjnych np :
6410011523643 AU3.2 - puszka instalacyjna p/t pojedyncza

Rozgałęzienia przewodów 0,5 na zaciskach elementów systemowych (w każdym zacisku można montować 3*0,5 lub 2*0,8)

- K** FEH1001 - kasownik 1-pętlowy (2TKA002107G1).
W stanie czuwania przez pętlę przepływa prąd 5 mA.
Każde zwarcie lub rozwarcie pętli powoduje wywołanie alarmu.
Programowana zwłoka czasowa wyzwolenia alarmu (150 ms/2,5 s) - zworka T.
Zworka M programuje podtrzymanie alarmu (tak/nie).
W przypadku alarmu jeden styk zwierny podaje napięcie wejściowe na zacisk 4, a drugi przełączalny sprowadzony jest na zaciski NC/C/NO do wykorzystania w dowolny sposób. Przycisk kasujący jest podświetlony czerwoną diodą.
Napięcie znamionowe : 15 - 28 V ac/18 - 35 V dc. Pobór prądu : 70 mA ac/40 mA dc.
Rezystor kontroli pętli : 1 kΩ. Stopień ochrony : IP 20.
Montaż : h=1,6m ppp.
- L** FIM1000
Lampka sygnałowa podświetlana, czerwona, diodami LED, do uniwersalnego stosowania.
Napięcie pracy: 9,5–28V ac/9,5–30V dc. Pobór prądu: 60 mA ac/30 mA dc.
Stopień ochrony: IP20.
FEH1000 (2TKA002120G1), 70 mA ac/40 mA dc.
Rezystor kontroli pętli: 1 kΩ.
Stopień ochrony: IP 20.
Montaż : h=2,5m ppp.

- K** FAP3011 (2TKA002103G1)
Przycisk z gniazdem Jack 6,5mm służy do wywołania alarmu przez osobę leżącą na łóżku w pomieszczeniu pacjentów.
Parametry techniczne : napięcie robocze : 9,5 - 28 V AC / 9,5 - 35 V DC. Pobór prądu : 20 mA AC / 10 mA DC.
Napięcie przełączania / -prąd / -moc : 30 V AC / 35 V DC / 100 mA AC/DC / 3 VA/W.
Zaleca się instalowanie w pokoju, przy łóżkach na poziomie ok. 1,2 m.
Manipulator THC-401 z wtykiem dopasować tak, aby jego koniec sięgał minimum do poduszki łóżka.
Stopień ochrony: IP 20.
- L** FAP3002 (2TKA002098G1)
Przycisk pociągowy służy do wywołania alarmu przez osobę przebywającą w pomieszczeniu łazienki.
Parametry techniczne : napięcie robocze : 9,5 - 28 V AC / 9,5 - 35 V DC. Pobór prądu : 20 mA AC / 10 mA DC.
Napięcie przełączania / -prąd / -moc : 30 V AC / 35 V DC / 100 mA AC/DC / 3 VA/W.
Długość sznurka wynosi 2,5 m. Zaleca się instalowanie w łazienkach na poziomie ok. 2 m.
Sznurek należy dociąć tak, aby jego koniec zwisał 5 cm nad podłogą.
Stopień ochrony: IP 20.

SCHEMAT INSTALACJI SYGNALIZACJI PRZYZYWOWEJ ŁAZIENKI I POKOJU PACJENTÓW.

PROJEKT TECHNICZNY

Układ sieci :
TNC - dla głównych linii WLZ
TNS - dla pozostałych instalacji odbiorczych

Dodatkowa ochrona przed porażeniem :
natychmiastowe odłączenie zasilania

PRACOWNIA ARCHITEKTONICZNA JAKUB KACZOROWSKI TEL. 501-53-66-37 87-720 CIECHOCINEK UL.BRONIEWSKIEHGO 1A/II.PT 			BRANŻA ELEKTRYCZNA - PROJEKT BUDOWLANY PROJEKTANT : mgr inż. Krzysztof Hirsch upr. nr UA-V-8386/5/98/90 Wk, bez ograniczeń. Wpis do KPOIIB pod numerem KUP/IE-0111/03 podpis		
INWESTOR : SAMODZIELNY PUBLICZNY ZAKŁAD LECZNICZO-OPIEKUŃCZY W RACIĄŻKU			SPRAWDZAJĄCY : inż. Jan Klockowski upr. nr UAN-NB-8386/5/2/85 Wk, bez ograniczeń. Wpis do KPOIIB pod numerem KUP/IE-1038/01 podpis		
ADRES INWESTYCJI : 87-721 RACIĄŻEK UL. PRZEDMIEJSKA 1 DZIAŁKI NR 040107_2.0008.693/6 JEDN. EWIDENCYJNA RACIĄŻEK OBRĘB 0008 POWIAT ALEKSANDROWSKI WOJEWÓDZTWO KUJAWSKO-POMORSKIE			DATA : 30.09.24	SKALA : -----	NUMER RYSUNKU : ET-04
TEMAT : PROJEKT REMONTU ISTNIEJĄCEGO POMIESZCZENIA POKÓJ PACJENTÓW			TEMAT RYSUNKU : SCHEMAT INSTALACJI SYGNALIZACJI PRZYZYWOWEJ. POKÓJ PACJENTA I ŁAZIENKA.		
			TEN RYSUNEK JEST OBIĘTY PRAWAMI AUTORSKIMI PRACOWNI PROJEKTOWEJ ARCHI-SIZE I NIE MOŻE BYĆ UŻYWANY CZY REPRODUKOWANY, W CZĘŚCI LUB W CAŁOŚCI, PRZY WYKORZYSTANIU DO PRAC BUDOWALNYCH, BEZ PISEMNEJ ZGODY PRACOWNI		