


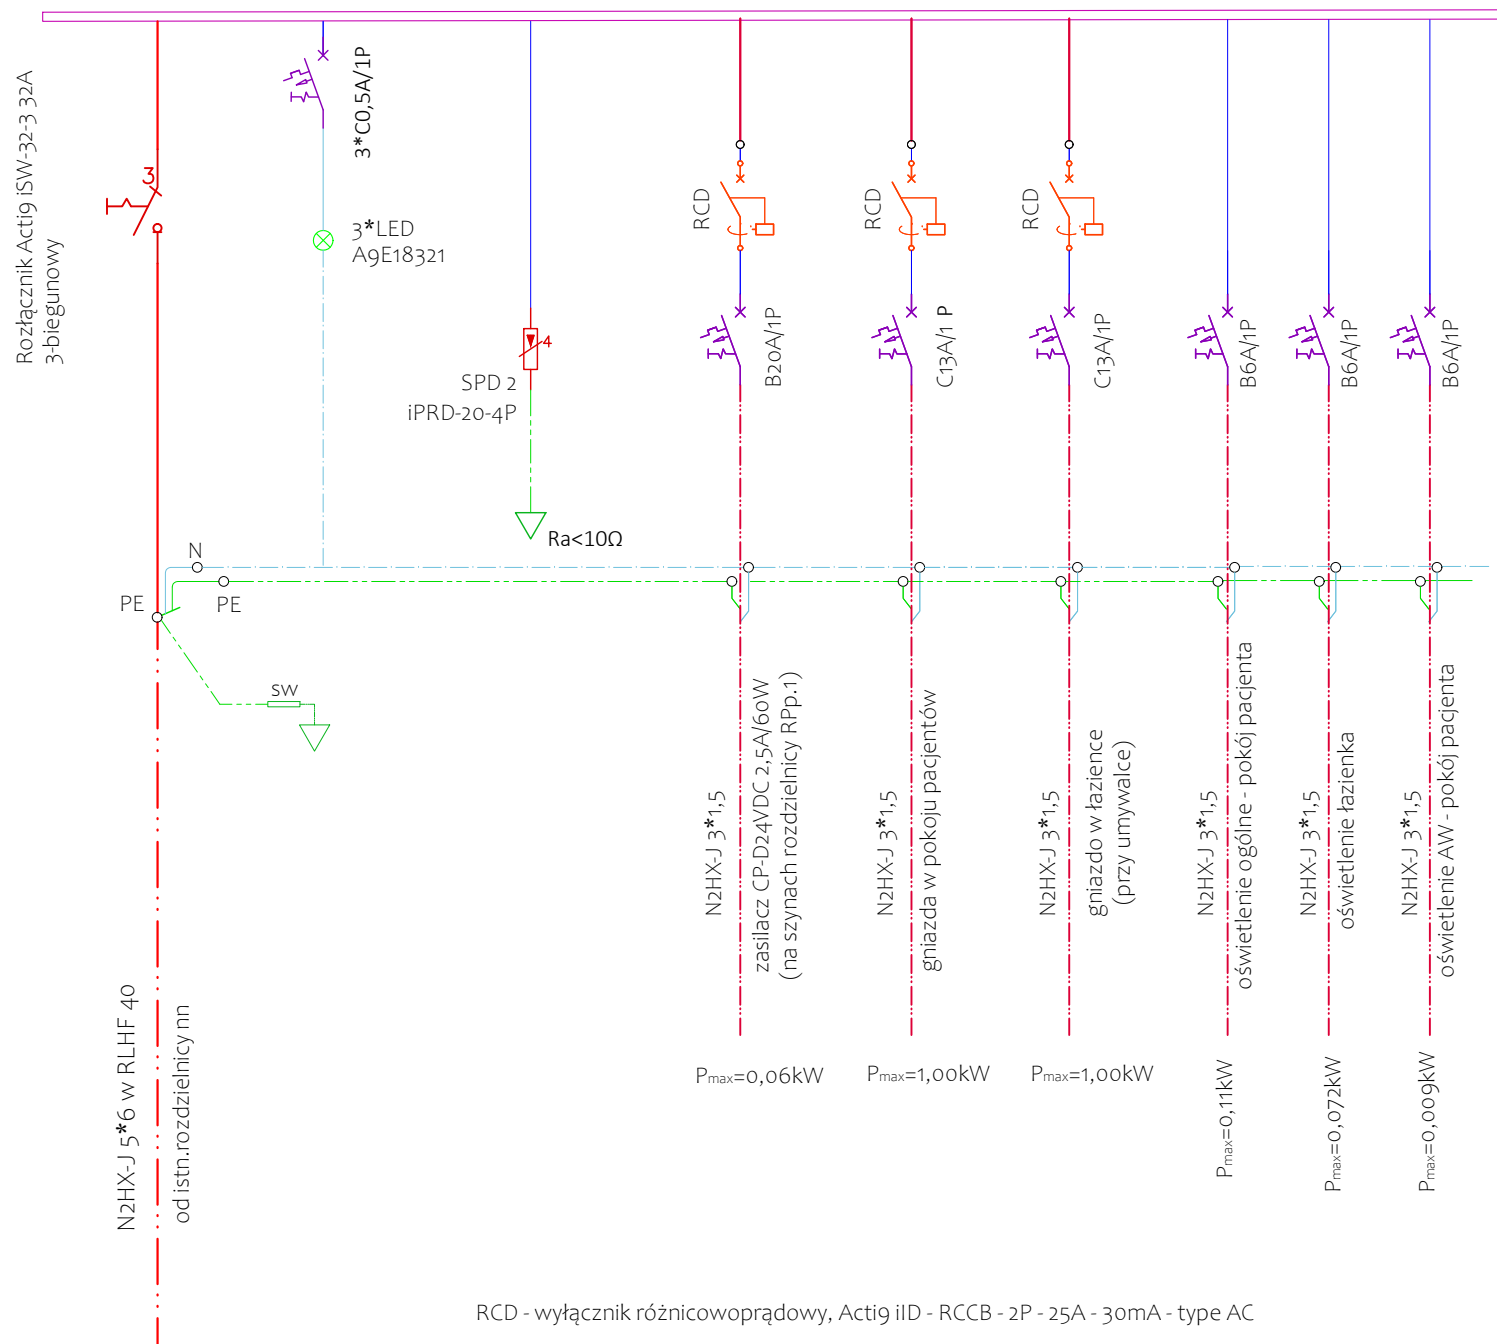

Rozdzielnica RPP.1 :
Pi = 2,891 kW
Ps = 2,3kW
cos Ø = 0,90
Ib = 3,7A
Zabezpieczenie w istniejącej rozdzielnicy nn :
Rozłącznik Do2 z bezpiecznikami topikowymi Bi 3*20A/gG
prąd wyłączalny zabezpieczenia : Ia=145,5A dla tz < 0,4 sek (układ sieci TN-S).
Linia zasilająca : N2HX-JH 5*6 w rurce nt/pt
Sprawdzenie doboru wlvz wg PN-HD 60364-5-52:2011 :
tabela B.52.4-A2 : In =29,0A
tabela .52.3: wsp. korygujący kg =1,0
Idd = 29,0*1,0 = 29,0A.
Obliczeniowa maksymalna impedancja pełnej pętli zwarciowej : Zk3" =1,6670Ω.
Obliczeniowy maksymalny prąd zwarciowy na szynach rozdzielnic : Ik3" = 144,8A.

RozdzielnicaRPP.1 - wnąkowa zabudowana na wysokości h=2,20m ppp dla górnej krawędzi obudowy.
Obudowa z tworzywa [plastik techniczny], z drzwiami, pełnymi, płaskimi.
Drzwi zamykane na zamek patentowy.
Wyrób referencyjny : obudowa natynkowa , Pragma IP40/Iko8 PRA-3-12-PT-P drzwi pełne
3 rzędy 12 modułów/rząd; IP40/Iko8. Wymiary obudowy : 426*600*145.

SCHEMAT IDEOWY PROJEKTOWANEJ ROZDZIELNICY RPP.1.

PROJEKT TECHNICZNY

Układ sieci :
TNC - dla głównych linii WLZ
TNS - dla pozostałych instalacji odbiorczych

Dodatkowa ochrona przed porażeniem :
natychmiastowe odłączenie zasilania

PRACOWNIA ARCHITEKTONICZNA			BRANŻA ELEKTRYCZNA - PROJEKT BUDOWLANY		
JAKUB KACZOROWSKI TEL. 501-53-66-37 87-720 CIECHOCINEK UL.BRONIEWSKIEHGO 1A/II.PT			PROJEKTANT : mgr inż. Krzysztof Hirsch upr. nr UA-V-8386/5/98/90 Wk, bez ograniczeń. Wpis do KPOIIB pod numerem KUP/IE-0111/03		
INWESTOR : SAMODZIELNY PUBLICZNY ZAKŁAD LECZNICZO-OPIEKUŃCZY W RACIĄŻKU			SPRAWDZAJĄCY : inż. Jan Klockowski upr. nr UAN-NB-8386/5/2/85 Wk, bez ograniczeń. Wpis do KPOIIB pod numerem KUP/IE-1038/01		
ADRES INWESTYCJI : 87-721 RACIĄŻEK UL. PRZEDMIEJSKA 1 DZIAŁKI NR 040107_2.0008.693/6 JEDN. EWIDENCYJNA RACIĄŻEK OBRĘB 0008 POWIAT ALEKSANDROWSKI WOJEWÓDZTWO KUJAWSKO-POMORSKIE			DATA : 30.09.24	SKALA : ----	NUMER RYSUNKU : ET-05
TEMAT : PROJEKT REMONTU ISTNIEJĄCEGO POMIESZCZENIA POKÓJ PACJENTÓW			TEMAT RYSUNKU : WEWNĘTRZNE INSTALACJE ELEKTRYCZNE. SCHEMAT IDEOWYPROJEKTOWANEJ ROZDZIELNICY RPP.1		
TEN RYSUNEK JEST OBIEKTEM PRAWAMI AUTORSKIMI PRACOWNI PROJEKTOWEJ ARCHI-SIZE I NIE MOŻE BYĆ UŻYTY W CAŁOŚCI, PRZY WYKORZYSTANIU DO PRAC BUDOWALNYCH, BEZ PISEMNEJ ZGODY PRACOWNI					