


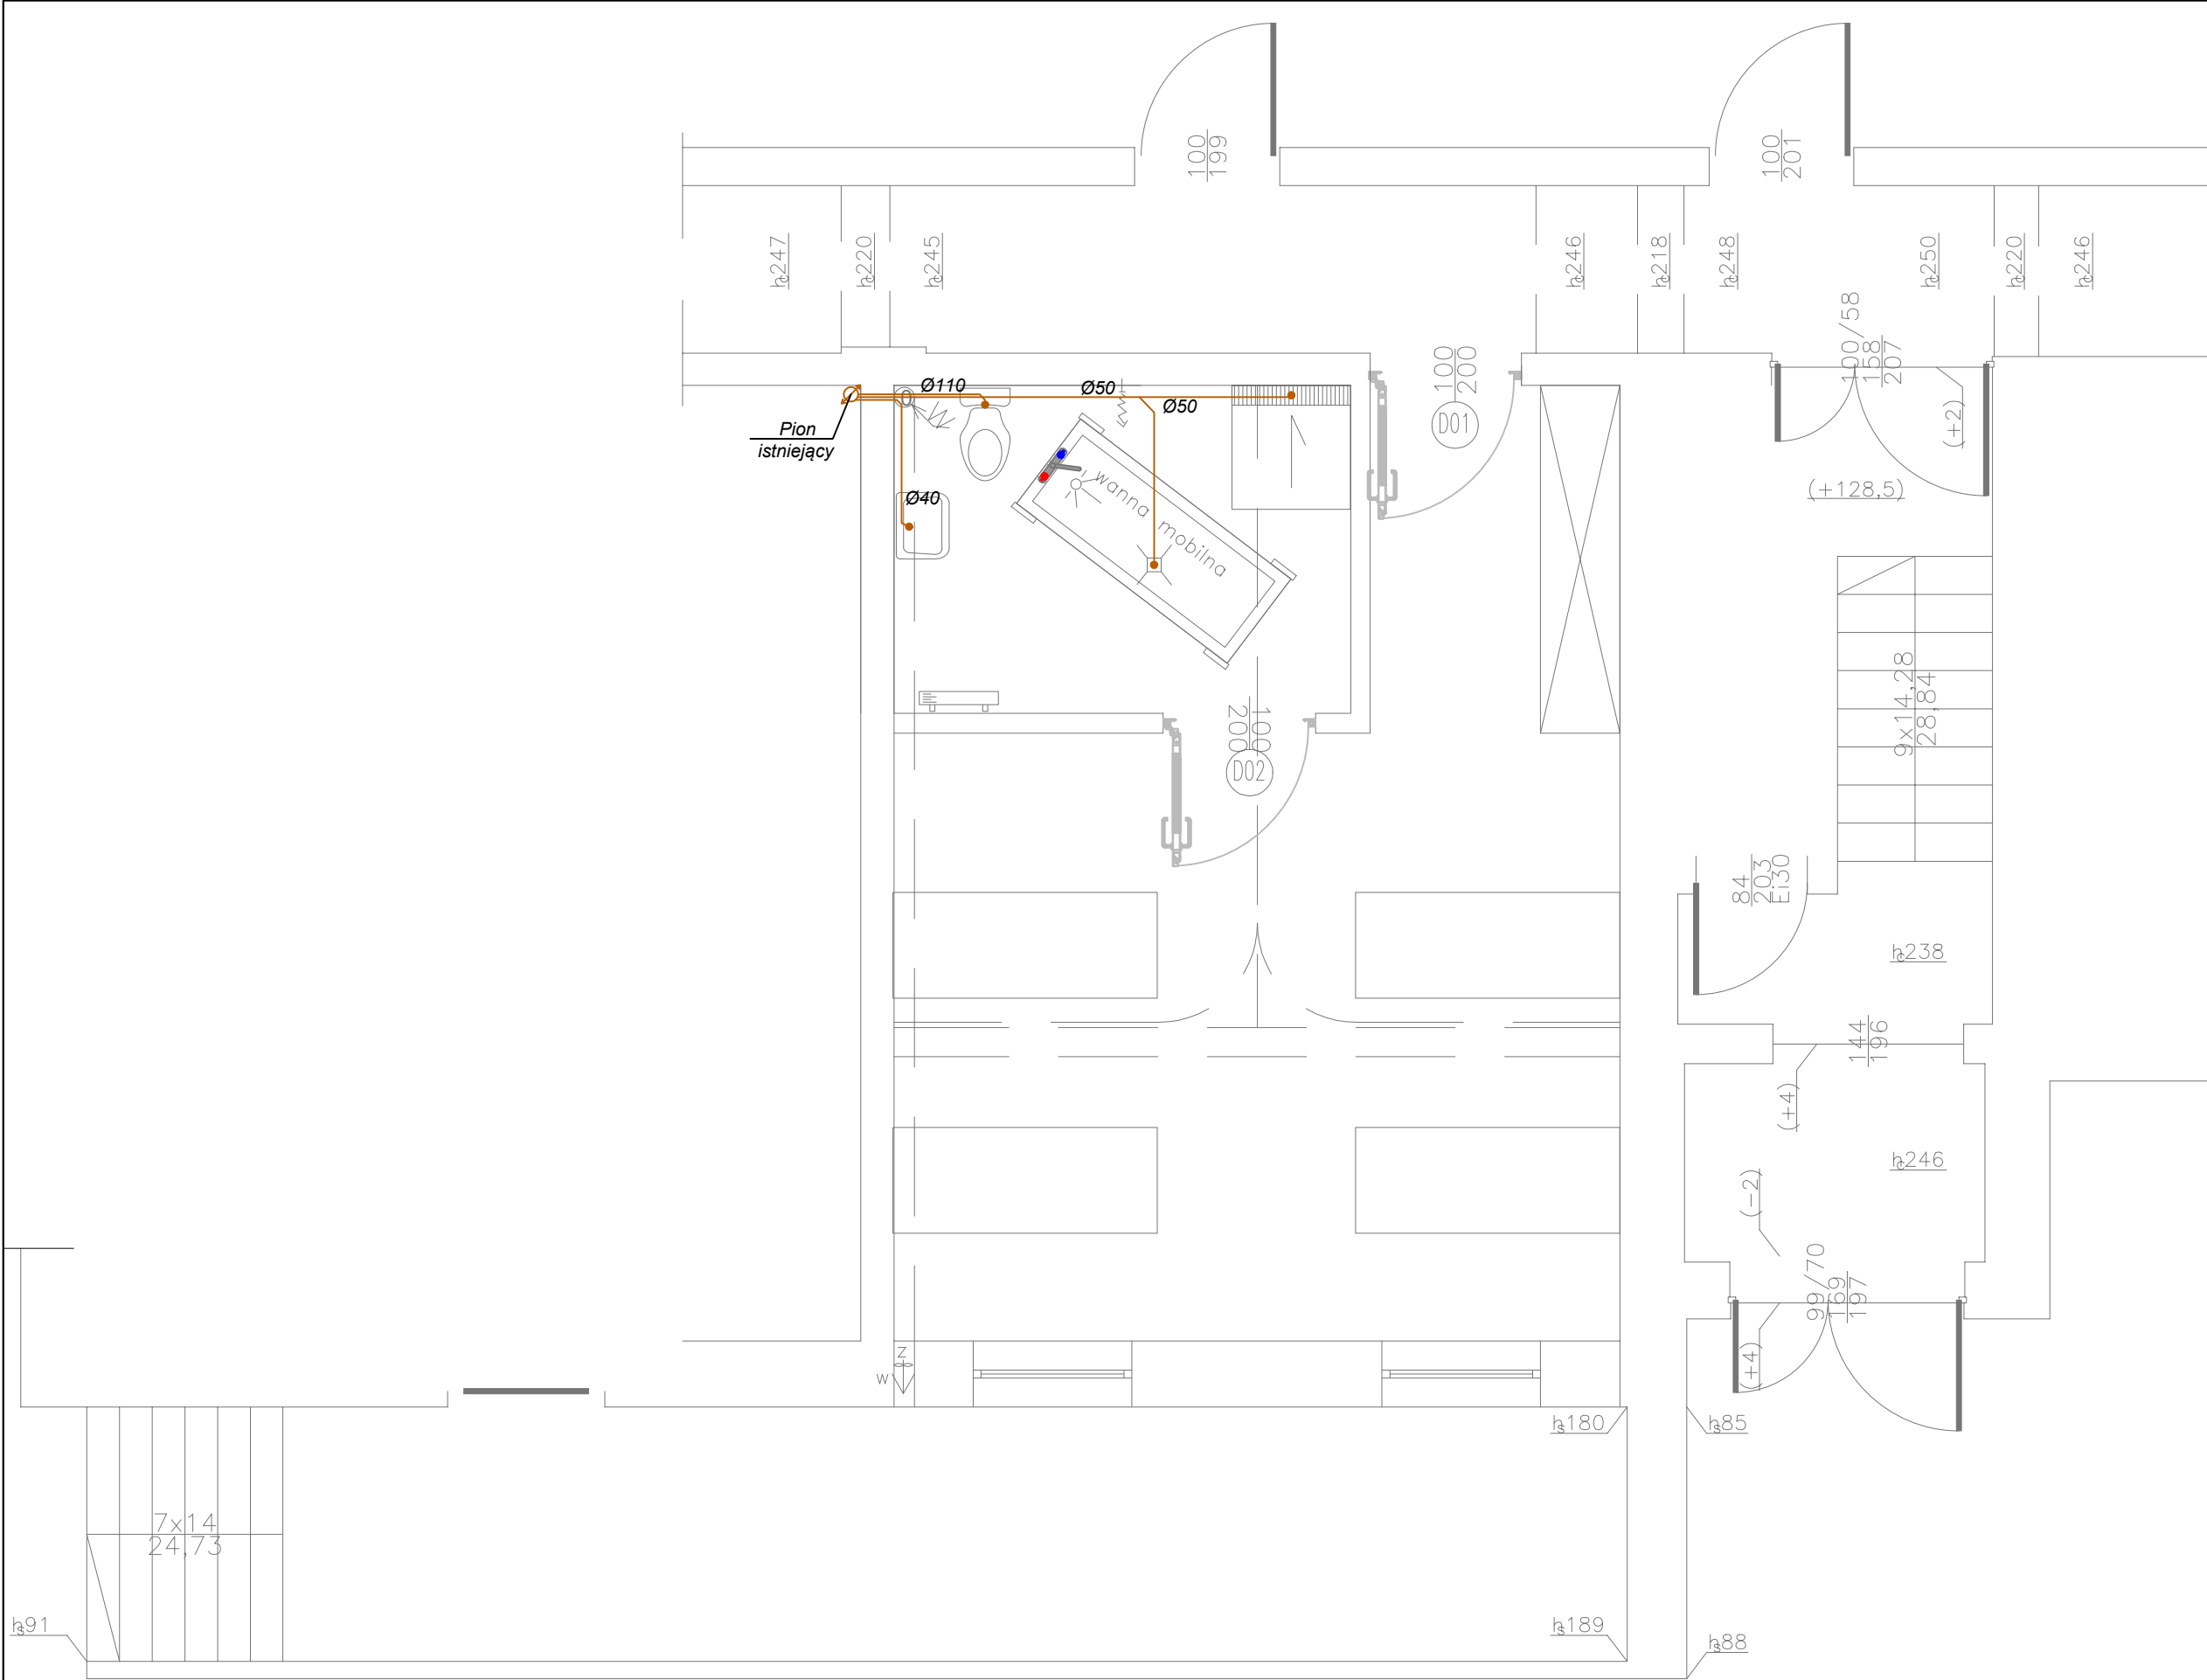

- UWAGI:**
1. Biuro projektowe ani jego pracownicy nie odpowiadają za wykorzystanie nieostatecznych i niepełnych wersji projektu.
 2. Wszystkie rysunki powinny być rozpatrywane razem z odpowiednimi opracowaniami branżowymi.
 3. Jako całość projektu należy rozumieć opracowania projektowe w formie rysunkowej i opisowej.
 4. Wszystkie wymiary należy sprawdzić na budowie.
 5. W razie wątpliwości należy natychmiast wstrzymać prace i skontaktować się z projektantem.

Jednostka projektowa:
JASKULSKI PROJEKTANCI MICHAŁ JASKULSKI
ul. Młodzieżowa 16/4, 87-100 Toruń
tel. +48 793 344 312, e-mail: jaskulski.mi@gmail.com
NIP: 774-318-50-87
REGON: 828722948

Obiekt:
PROJEKT REMONTU ISTNIEJĄCEGO POMIESZCZENIA -
POKÓJ PACJENTÓW
UL. PRZEDMIEJSKA 1, 87-721 RACIĄŻEK
DZ. NR 040107_2.0008.693/6
OBRĘB 0008
JEDN. EWID. 040107_2 RACIĄŻEK

Inwestor:
**SAMODZIELNY PUBLICZNY ZAKŁAD LECZNICZO
OPIEKUŃCZY W RACIĄŻKU**

Faza projektu:	Projekt techniczny
Branża:	Sanitarna

Tytuł rysunku:
Instalacja kanalizacji sanitarnej

Projektant: mgr inż. Michał Jaskulski nr MAZ/0057/PWBS/18 w specjalności sanitarnej	Podpis:
---	---------

Data: 08.2024	Skala: 1:50	Nr rys.: S1
---------------	-------------	--------------------