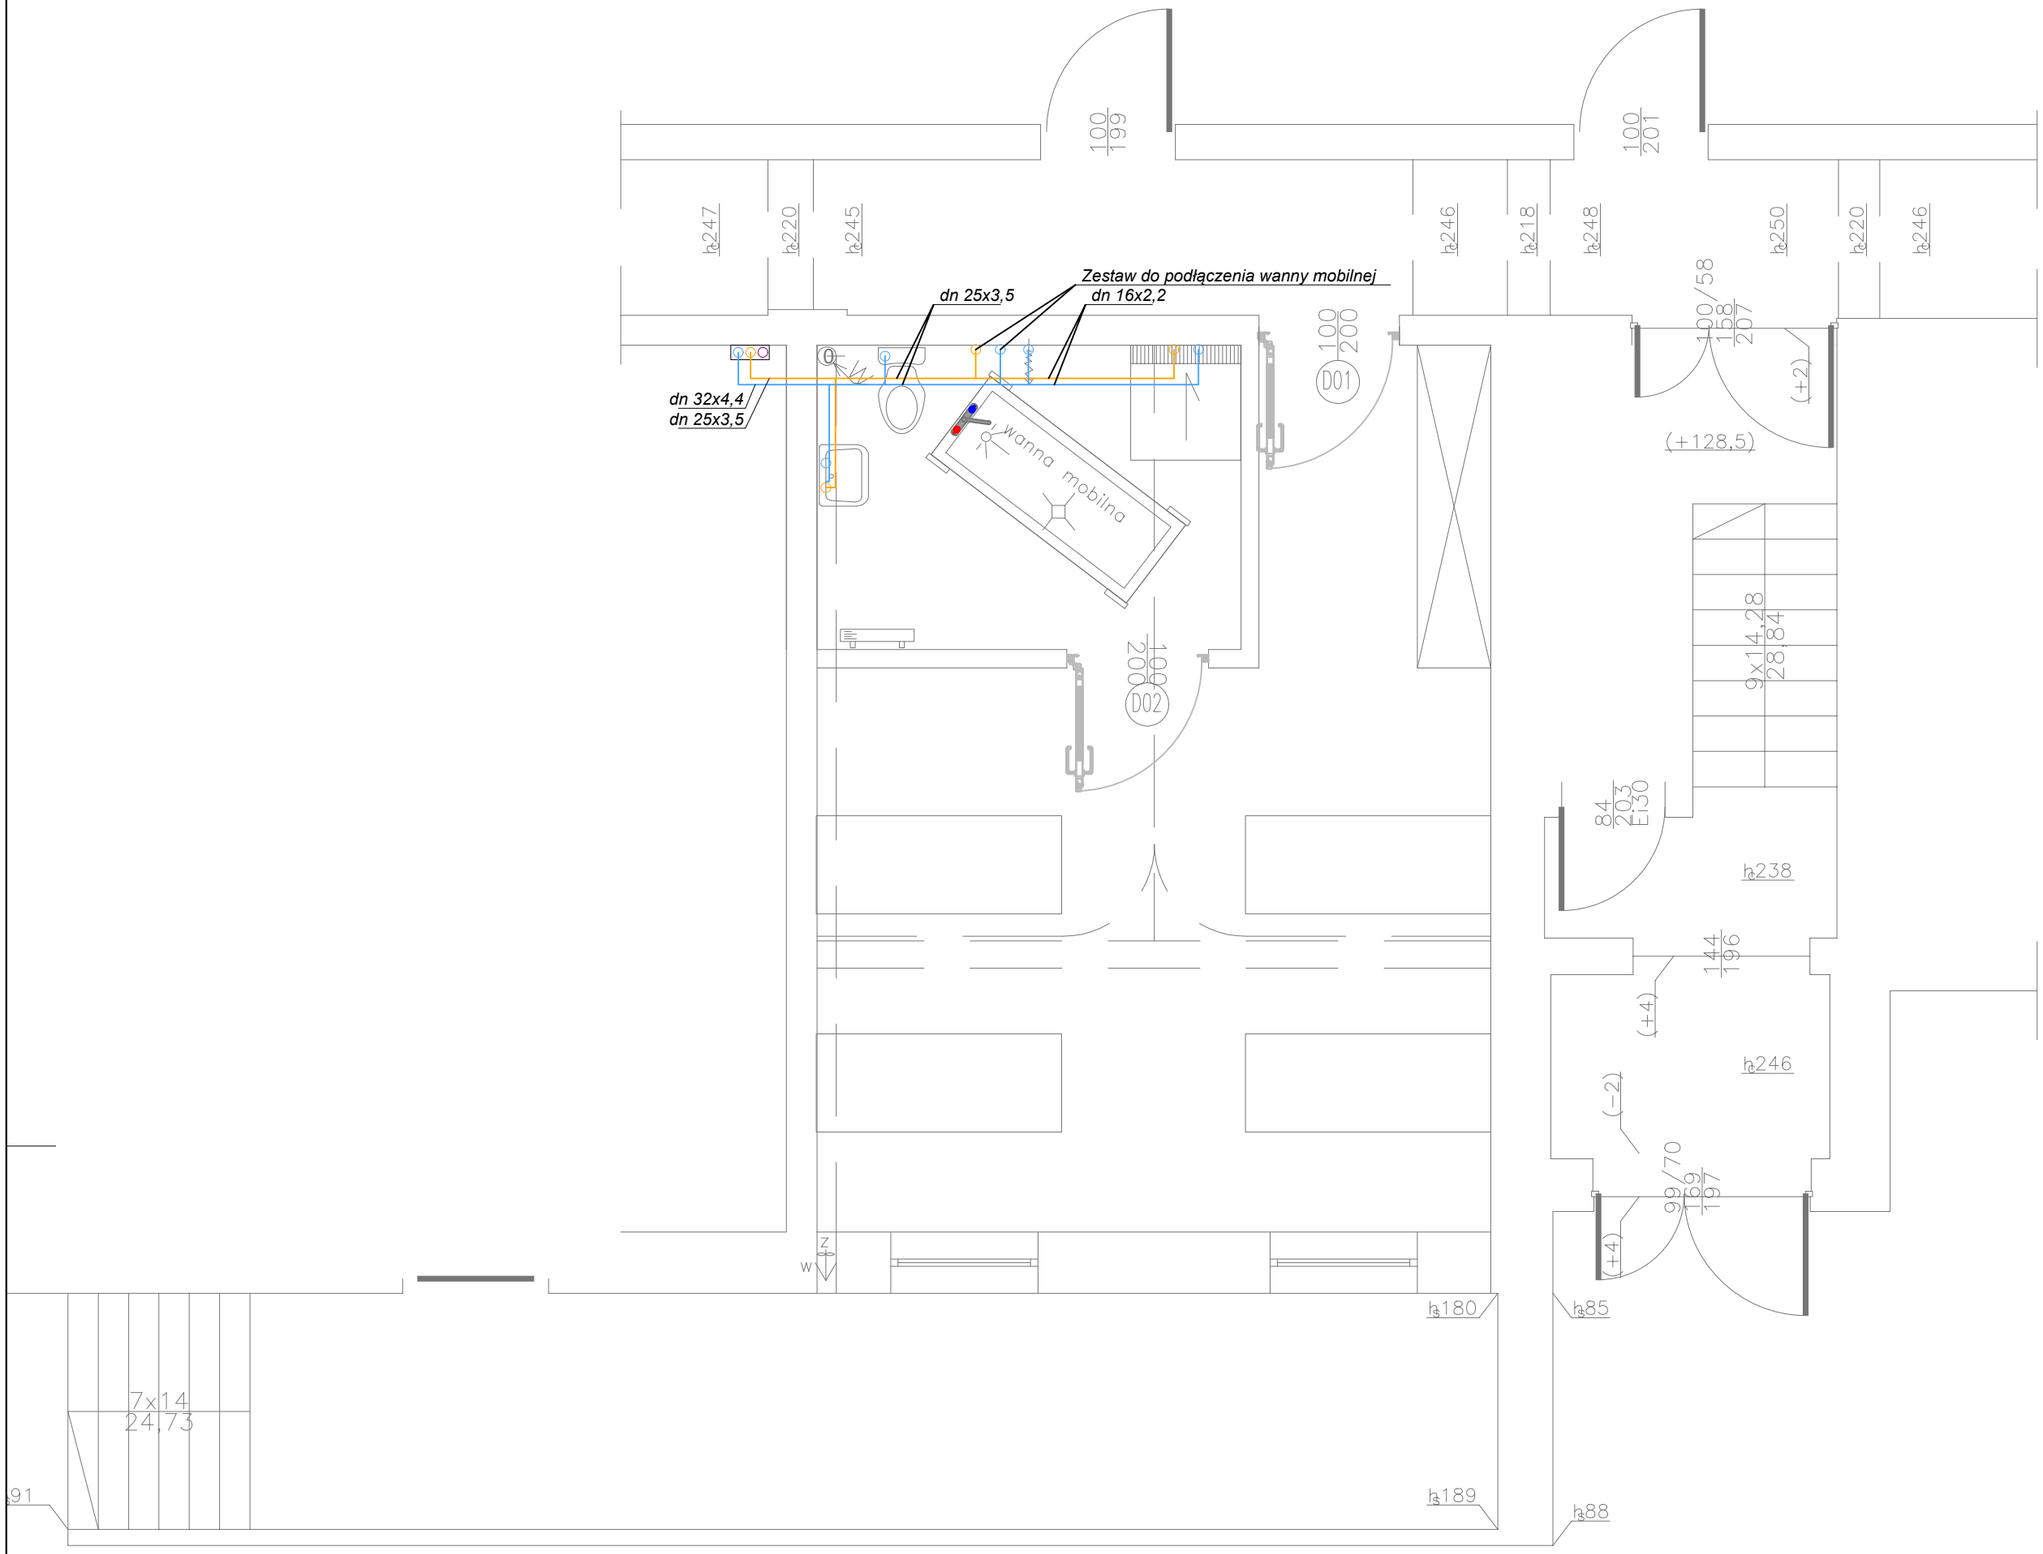

UWAGI:

1. Biuro projektowe ani jego pracownicy nie odpowiadają za wykorzystanie nieostatecznych i niepełnych wersji projektu.
2. Wszystkie rysunki powinny być rozpatrywane razem z odpowiednimi opracowaniami branżowymi.
3. Jako całość projektu należy rozumieć opracowania projektowe w formie rysunkowej i opisowej.
4. Wszystkie wymiary należy sprawdzić na budowie.
5. W razie wątpliwości należy natychmiast wstrzymać prace i skontaktować się z projektantem.

Jednostka projektowa:
JASKULSKI PROJEKTANCI MICHAŁ JASKULSKI
ul. Młodzieżowa 16/4, 87-100 Toruń
tel. +48 793 344 312, e-mail: jaskulski.mi@gmail.com
NIP: 774-318-50-87
REGON: 828722948

Obiekt:
PROJEKT REMONTU ISTNIEJĄCEGO POMIESZCZENIA - POKÓJ PACJENTÓW
UL. PRZEDMIEJSKA 1, 87-721 RACIĄŻEK
DZ. NR 040107_2.0008.693/6
OBRĘB 0008
JEDN. EWID. 040107_2 RACIĄŻEK

Inwestor:
SAMODZIELNY PUBLIZNY ZAKŁAD LECZNICZO OPIEKUŃCZY W RACIĄŻKU

Faza projektu:	**Projekt techniczny**
Branża:	**Sanitarna**

Tytuł rysunku:
Instalacja wodociągowa

Projektant: **mgr inż. Michał Jaskulski** *nr MAZ/0057/PWBS/18* *w specjalności sanitarnej*		Podpis:
Data: 08.2024	Skala: 1:50	Nr rys.: S2