


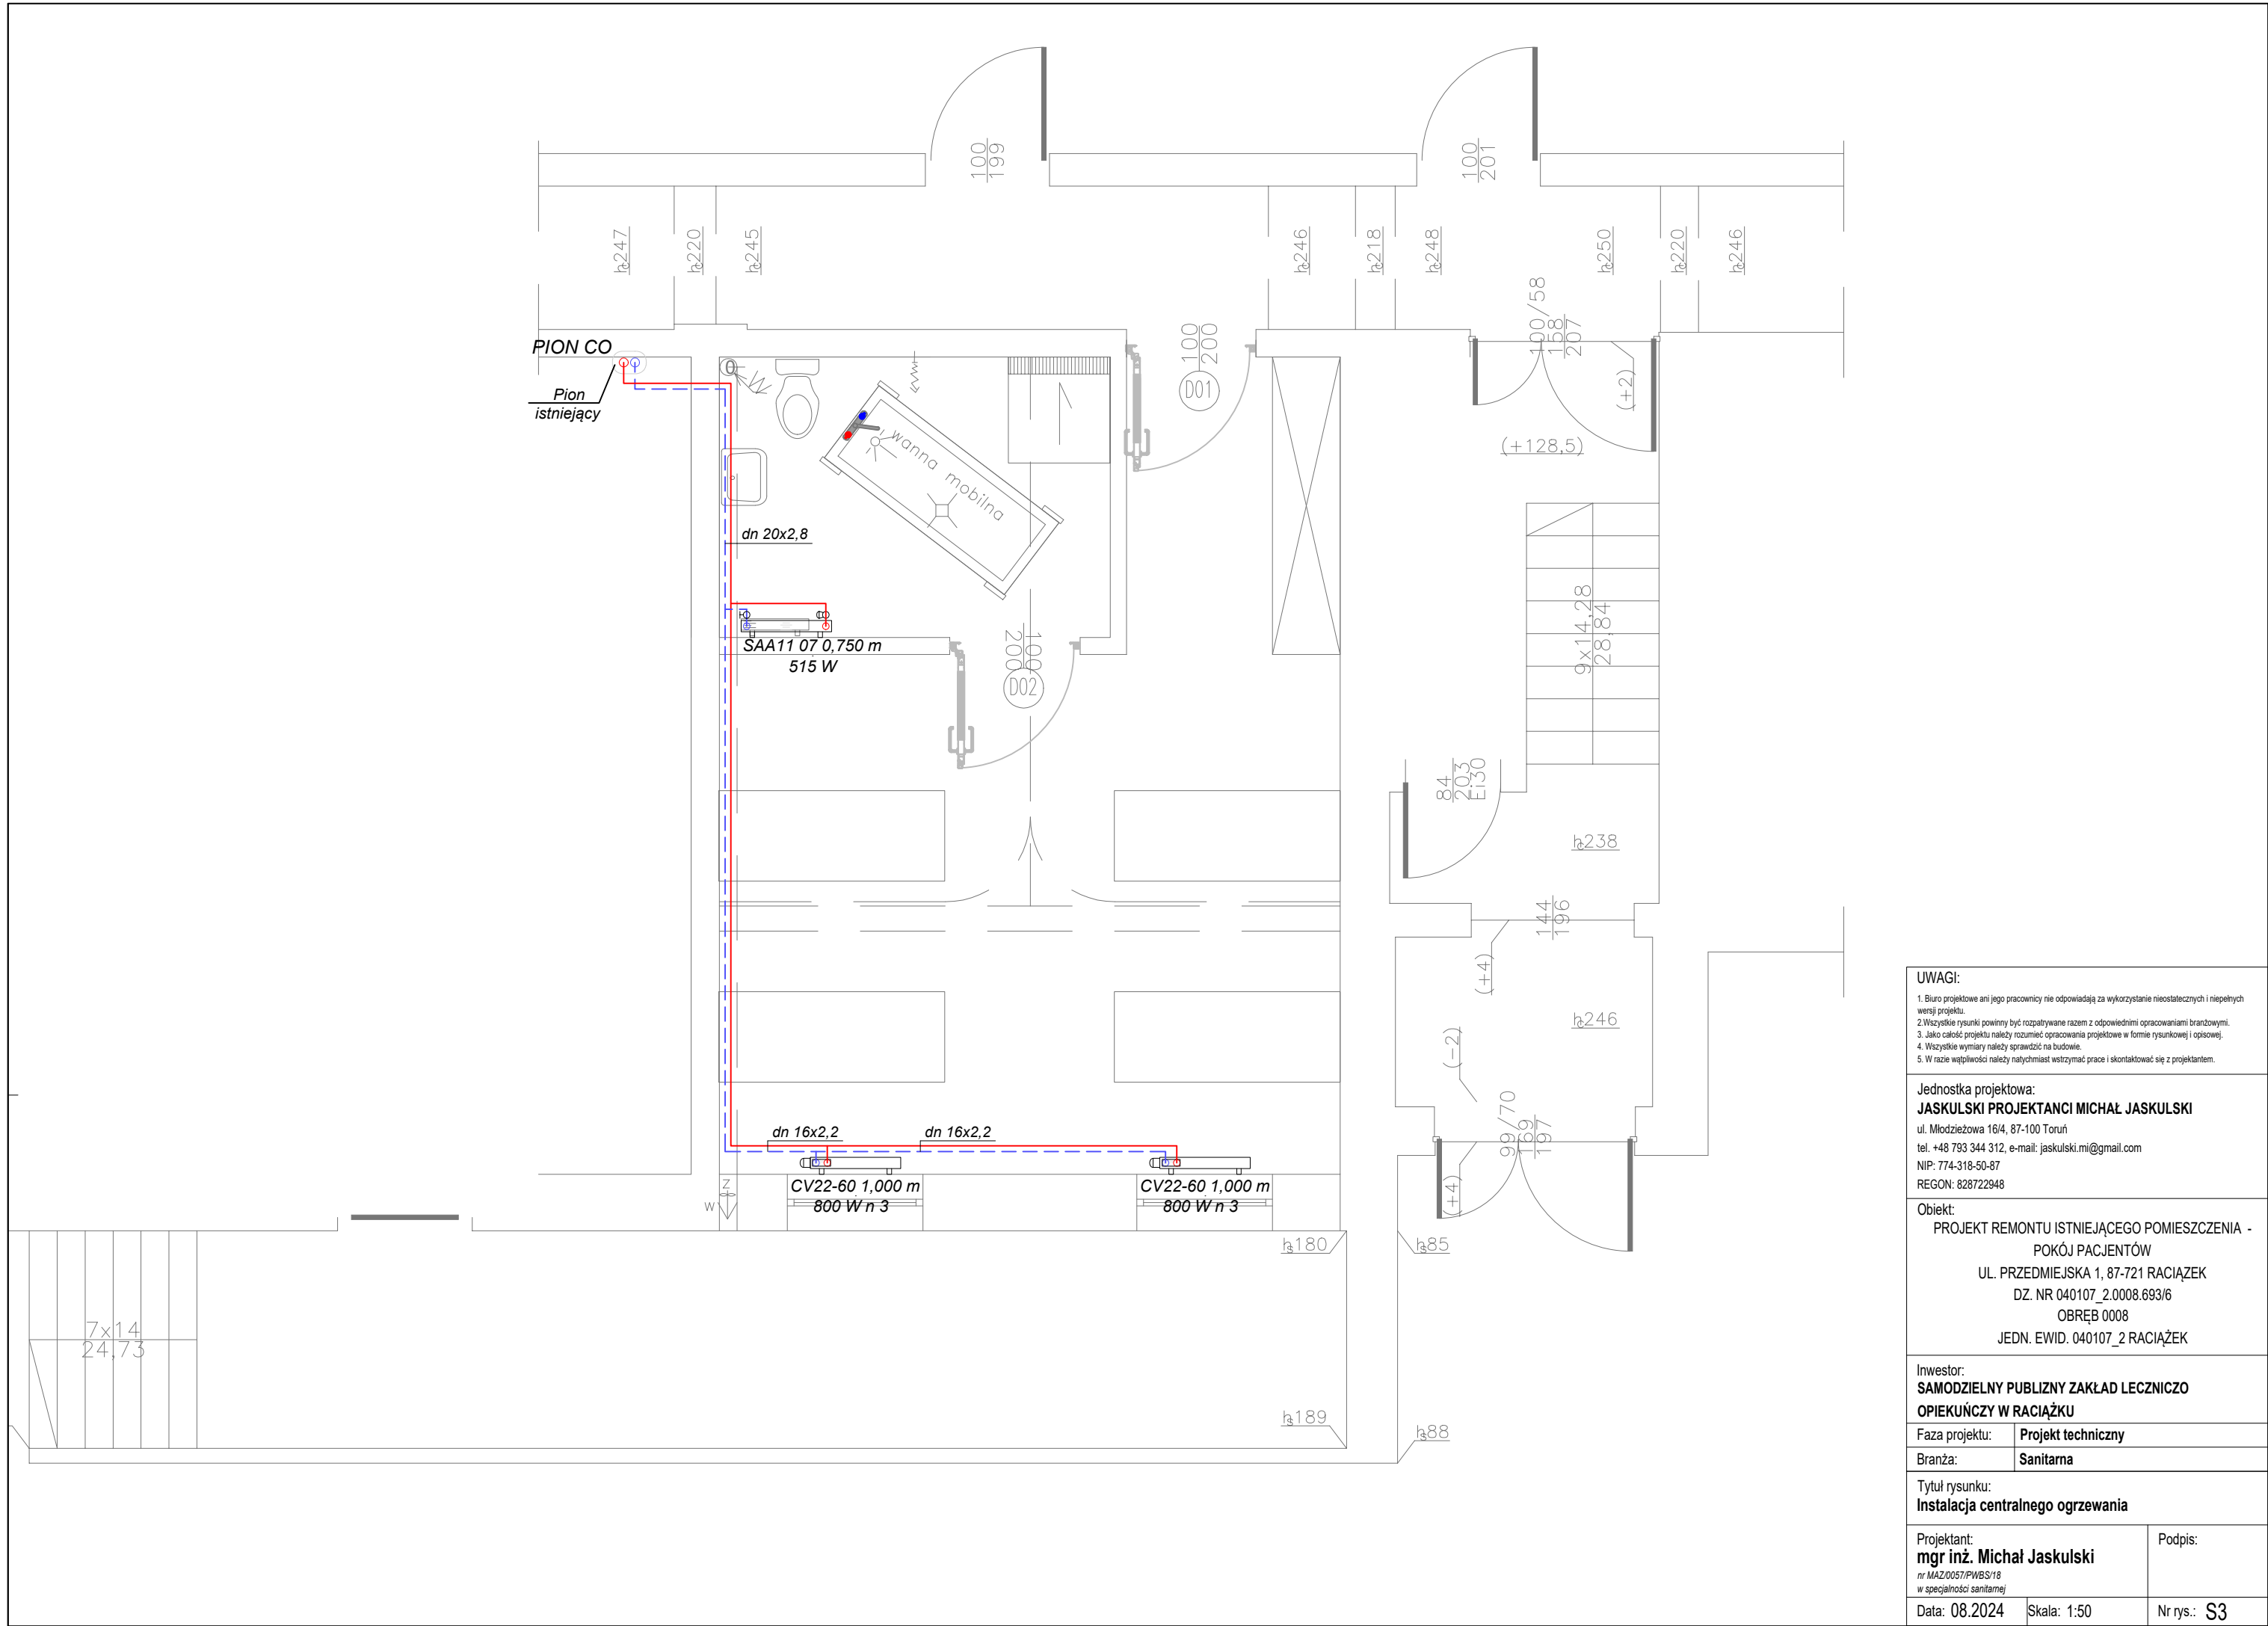

- UWAGI:**
1. Biuro projektowe ani jego pracownicy nie odpowiadają za wykorzystanie nieostatecznych i niepełnych wersji projektu.
  2. Wszystkie rysunki powinny być rozpatrywane razem z odpowiednimi opracowaniami branżowymi.
  3. Jako całość projektu należy rozumieć opracowania projektowe w formie rysunkowej i opisowej.
  4. Wszystkie wymiary należy sprawdzić na budowie.
  5. W razie wątpliwości należy natychmiast wstrzymać prace i skontaktować się z projektantem.

Jednostka projektowa:  
**JASKULSKI PROJEKTANCI MICHAŁ JASKULSKI**  
ul. Młodzieżowa 16/4, 87-100 Toruń  
tel. +48 793 344 312, e-mail: jaskulski.mi@gmail.com  
NIP: 774-318-50-87  
REGON: 828722948

Obiekt:  
PROJEKT REMONTU ISTNIEJĄCEGO POMIESZCZENIA -  
POKÓJ PACJENTÓW  
UL. PRZEDMIEJSKA 1, 87-721 RACIĄŻEK  
DZ. NR 040107\_2.0008.693/6  
OBRĘB 0008  
JEDN. EWID. 040107\_2 RACIĄŻEK

Inwestor:  
**SAMODZIELNY PUBLICZNY ZAKŁAD LECZNICZO  
OPIEKUŃCZY W RACIĄŻKU**

Faza projektu: **Projekt techniczny**

Branża: **Sanitarna**

Tytuł rysunku:  
**Instalacja centralnego ogrzewania**

Projektant:  
**mgr inż. Michał Jaskulski**  
nr MAZ/0057/PWBS/18  
w specjalności sanitarnej

Podpis:

Data: 08.2024 Skala: 1:50 Nr rys.: **S3**